



PROYECTO
PLANO COMUNA
SAN VICENTE T.T.

NOMBRE : I MUNICIPALIDAD DE SAN VICENTE
 DIRECCION : TAGUA TAGUA N° 222
 REGION : SEXTA

ESCALA

ACTUALIZADO

LINDO : DIRECCION DE OBRAS
 D.OBRAS : DOMINGO LOBOS PARAGUIEZ
 C.CIVIL : LUIS FCO DONOSO RODRIGUEZ

FECHA

CONTENIDOS

PLANO COMUNAL DE SAN VICENTE ACTUALIZADO
 INCLUIE SECTOR RURAL E INFRAESTRUCTURA



MAYO 2009



ESQUICHO VI REGION

SIMBOLOGIA

- LIMITE COMUNAL
- RUTA H-486-G
- ROL DE CAMINOS
- CAMINO PAVIMENTADO
- CAMINO DE TIERRA
- ESCUELAS- JARDINES INFANTILES
- POBLACIONES
- POSTAS DE SALUD
- REGIMENTOS POLICIALES CARABINEROS
- CEMENTERIOS
- BOMBEROS
- RIOS
- EMBALES
- CURVAS DE NIVEL
- ZONA URBANA
- EXPRESIONES Y RESTOS ARQUEOLOGICOS

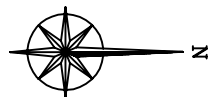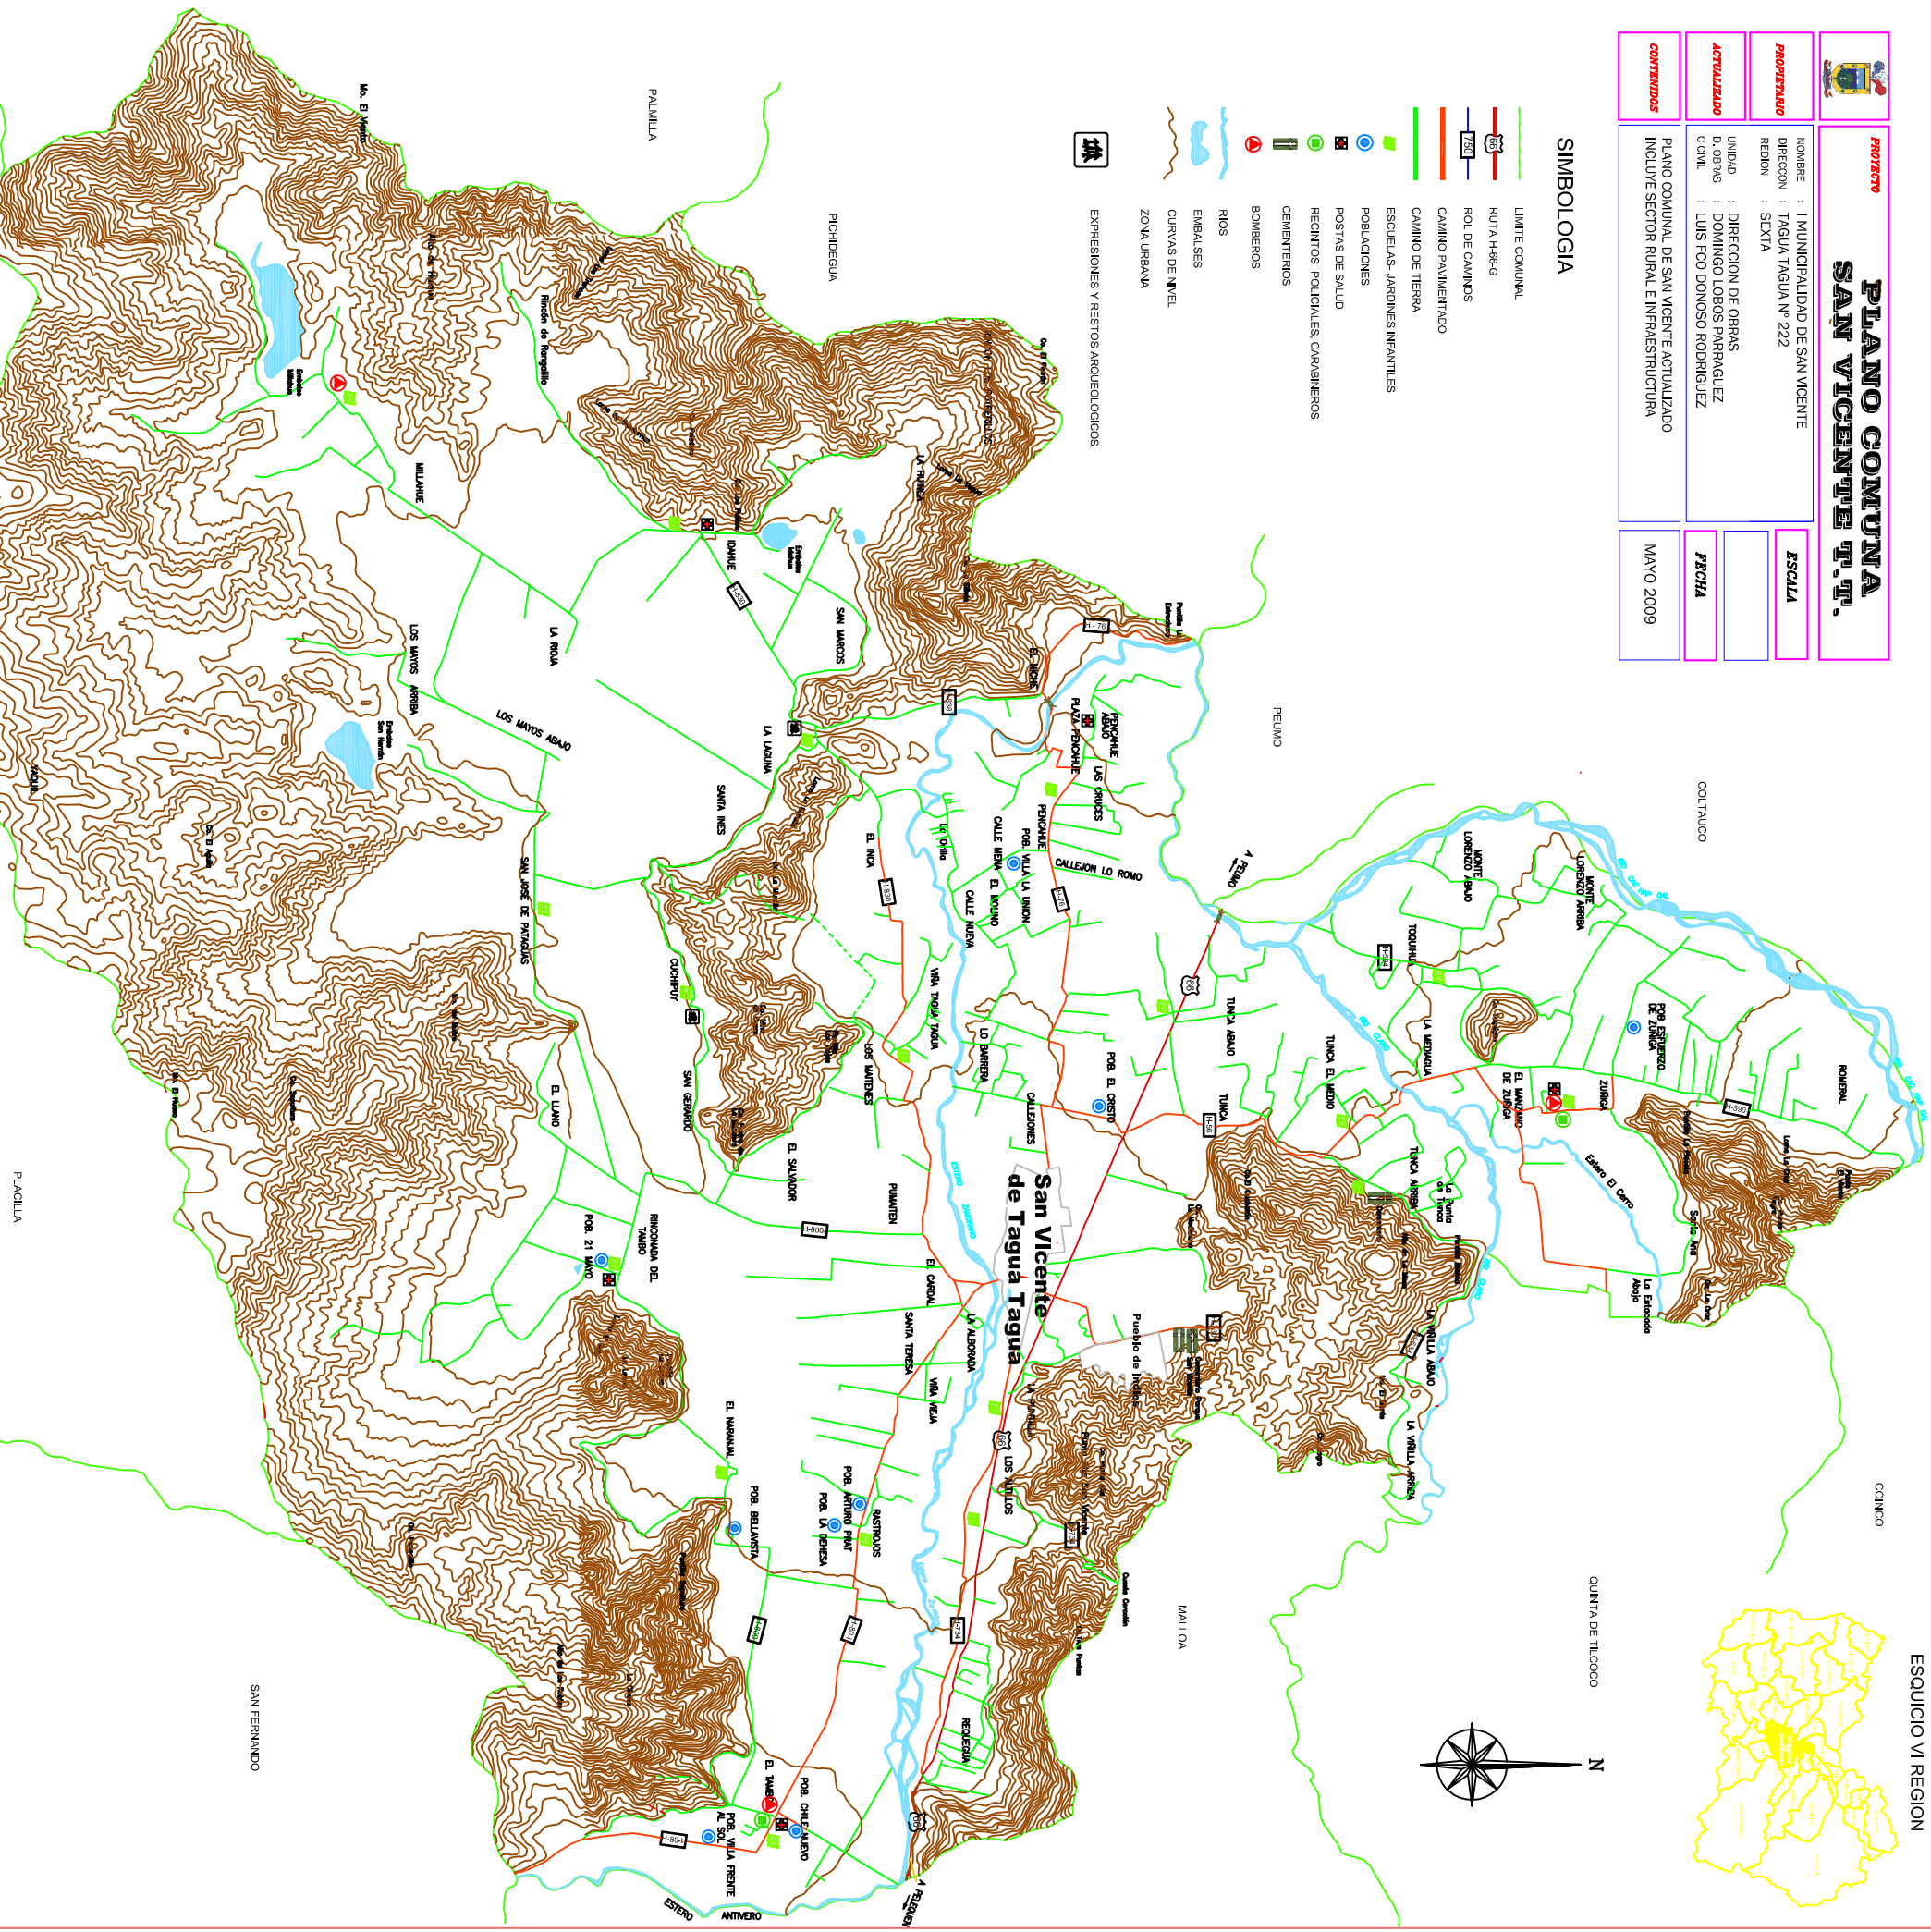

QUINTA DE TILCOCO

CINCO

MALLA

SAN FERNANDO

PLACILLA

PALMILLA

PICHIDEGUA

PELIMO

COLTAUO

San Vicente
de Tagua Tagua

PALMILLA

Ma. El...

PLACILLA

PLACILLA

PLACILLA

SAN FERNANDO

PLACILLA